


DIAGRAMA UNIFILAR

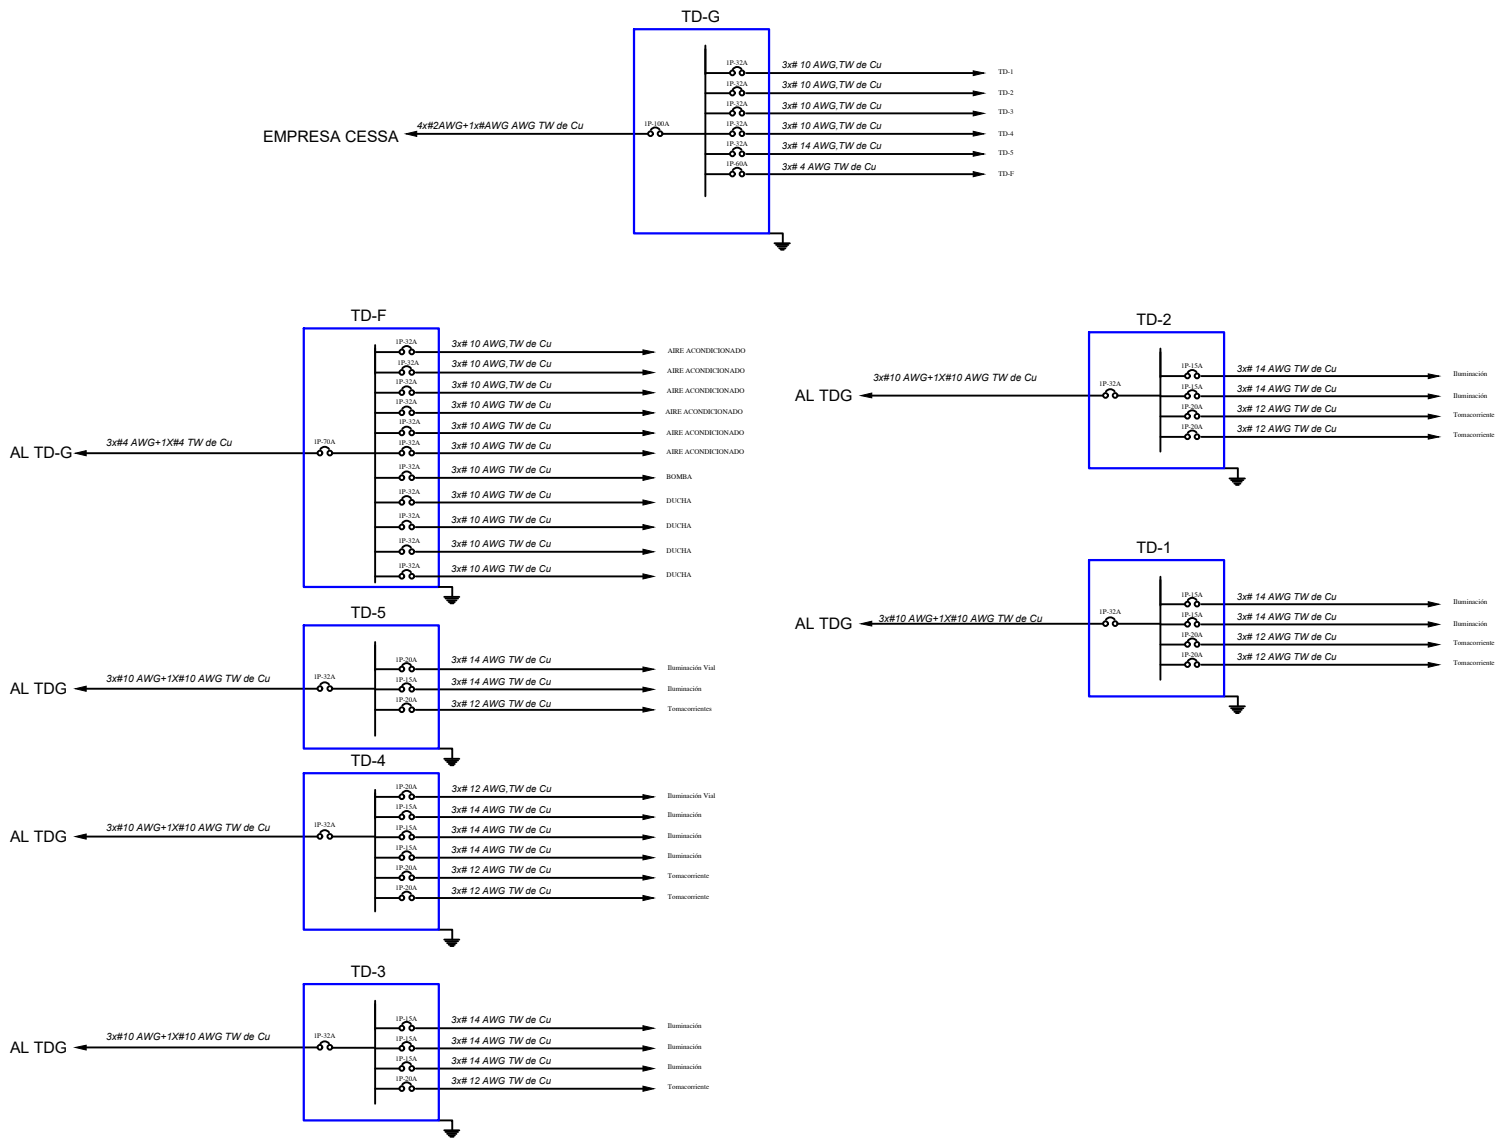

ENTIDAD CONTRATANTE:	
PROYECTO:	
"CONSTRUCCIÓN DE LABORATORIOS Y OFICINAS DE IBMETRO REGIONAL SUCRE"	
UBICACION:	
SUCRE - BOLIVIA	
PLANO DE UBICACION	
ESPECIALIDAD:	
ELÉCTRICA	
CONTENIDO:	
DIAGRAMA UNIFILAR	
ESCALA:	
FECHA:	
LA PAZ, MARZO/2019	
CODIGO:	NUMERO DE PLANO:
Redes.01	4 de 5
RESPONSABLE:	FIRMA PROFESIONAL