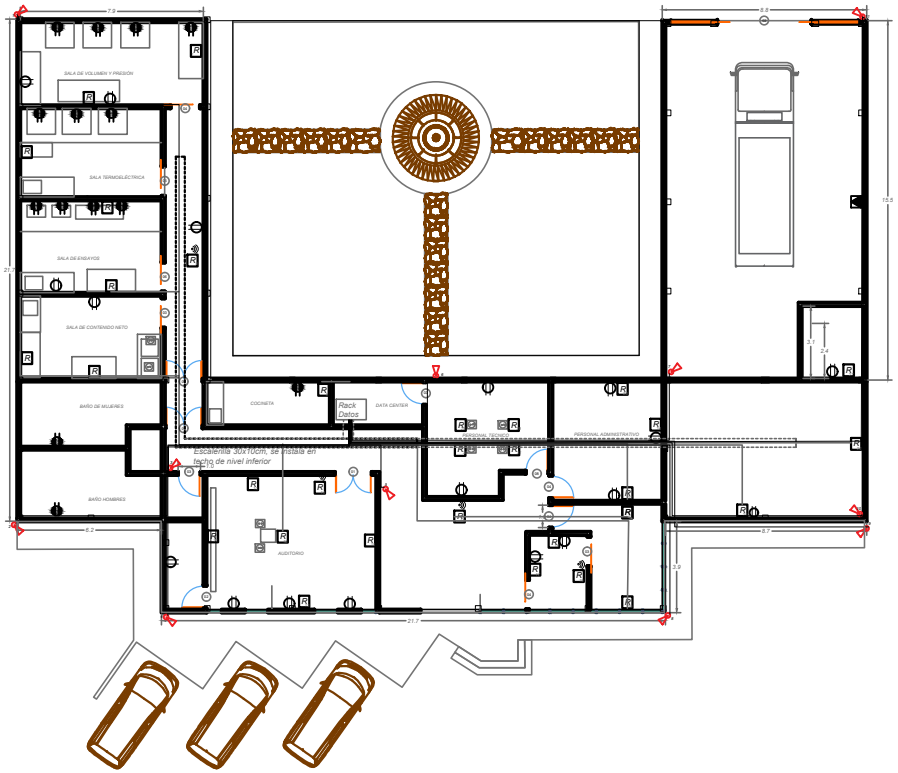

CAUDRO DE REFERENCIAS	
Rack Datos	DATA CENTER/RACK DE COMUNICACIONES
R	TOMA DOBLE P/VOZ DATOS DE PISO FACE PLATE RJ-45 CAT 6
R	TOMA DOBLE P/VOZ DATOS DE PARED FACE PLATE RJ-45 CAT 6
——	CABLE DE RED UTP CAT 6
——	CABLE CU TELF 2X21 AWG
-----	SENTIDO DE CONFIGURACION PARA RADIO ENLACE
R	ACCESS POINT- UNIDAD WIFI PARA DISTRIBUCION O ENLACE INALAMBRICO
	TOMA SIMPLE DE TELEFONO DE PARED RJ-11
═══	ESCALERRILLA
	PUNTO DE CÁMARA

ENTIDAD CONTRATANTE:

Ministerio de Desarrollo Productivo y Economía Plural

IBMETRO

PROYECTO:

"CONSTRUCCIÓN DE LABORATORIOS Y OFICINAS DE IBMETRO SUCRE"

UBICACION:

SUCRE - BOLIVIA

PLANO DE UBICACIÓN

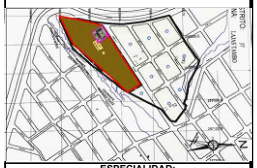

ESPECIALIDAD:

PLANO DE SISTEMA DE SEGURIDAD

CONTENIDO:

UBICACIÓN DE CAMARAS DE SEGURIDAD

ESCALA:

1:100

FECHA:

LA PAZ, MARZO/2019

CODIGO:	NUMERO DE PLANO:
Seguridad.01	1 de 1
RESPONSABLE:	FIRMA PROFESIONAL
BORIS RAMIREZ ABELARDO REYEROS	