


SECCION 4

Esc. 1:100

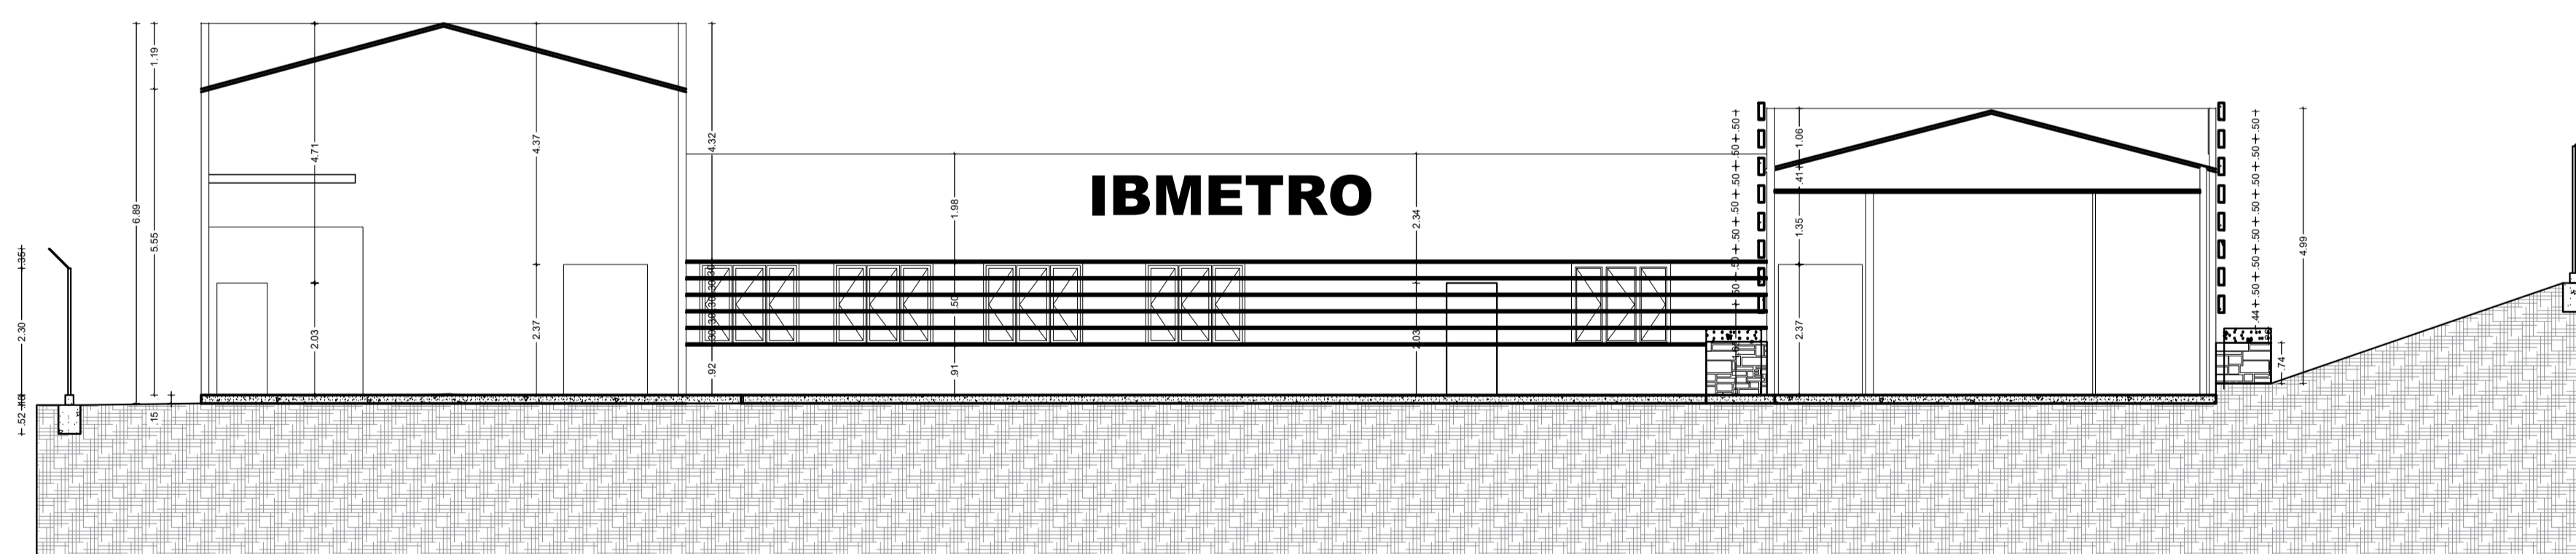

SECCION 5

Esc. 1:100

| | |
|---|--|
| ENTIDAD CONTRATANTE: | |
|  |  |
| PROYECTO: | |
| "CONSTRUCCIÓN DE LABORATORIOS Y OFICINAS DE IBMETRO REGIONAL SUCRE" | |
| UBICACION: | |
| DEPARTAMENTO: | CHUQUISACA |
| MUNICIPIO: | SUCRE |
| ZONA: | LAJASTAMBO |
| PLANO DE UBICACIÓN | |
|  | |
| ESPECIALIDAD: | |
| DISEÑO ARQUITECTONICO | |
| CONTENIDO: | |
| PLANO DE CORTES | |
| ESCALA: | |
| 1:100 | |
| FECHA: | |
| LA PAZ, MARZO/2019 | |
| CODIGO: | NUMERO DE PLANO: |
| Arq. 003 | 3 de 5 |
| RESPONSABLE: | FIRMA PROFESIONAL |
| | |