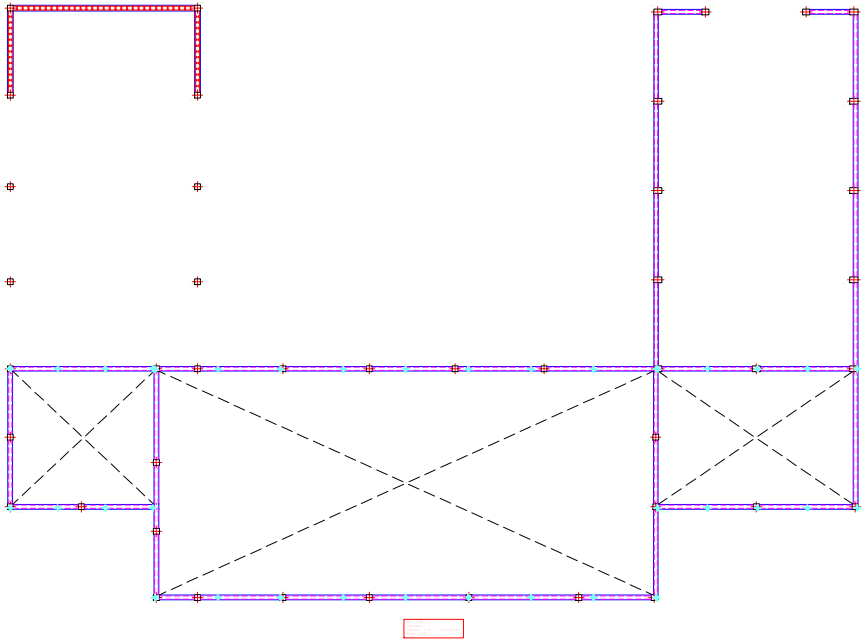

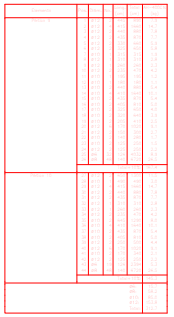

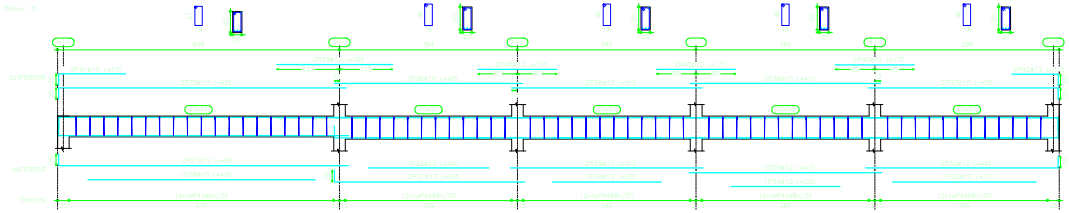

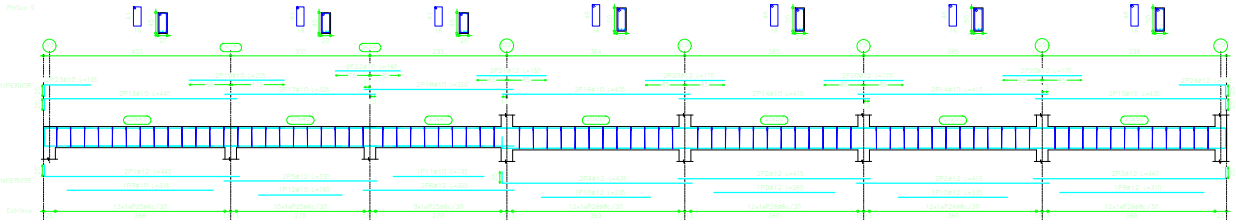

ENTIDAD CONTRATANTE:

Ministerio de Desarrollo Productivo y Economía Plural

IBMETRO

PROYECTO:

"CONSTRUCCIÓN LABORATORIOS IBMETRO SUCRE"

UBICACION:

SUCRE - BOLIVIA

PLANO DE UBICACIÓN

ESPECIALIDAD:

ESTRUCTURAS

CONTENIDO:

VIGAS NIVEL 3+00

ESCALA:

1:100

FECHA:

LA PAZ, MARZO/2019

CODIGO:	NUMERO DE PLANO:
VIGAS	6 de 10
RESPONSABLE:	FIRMA PROFESIONAL